



Vorhaben- und Erschließungsplan/vorhabenbezogener B-Plan Nr. 9 Midlum

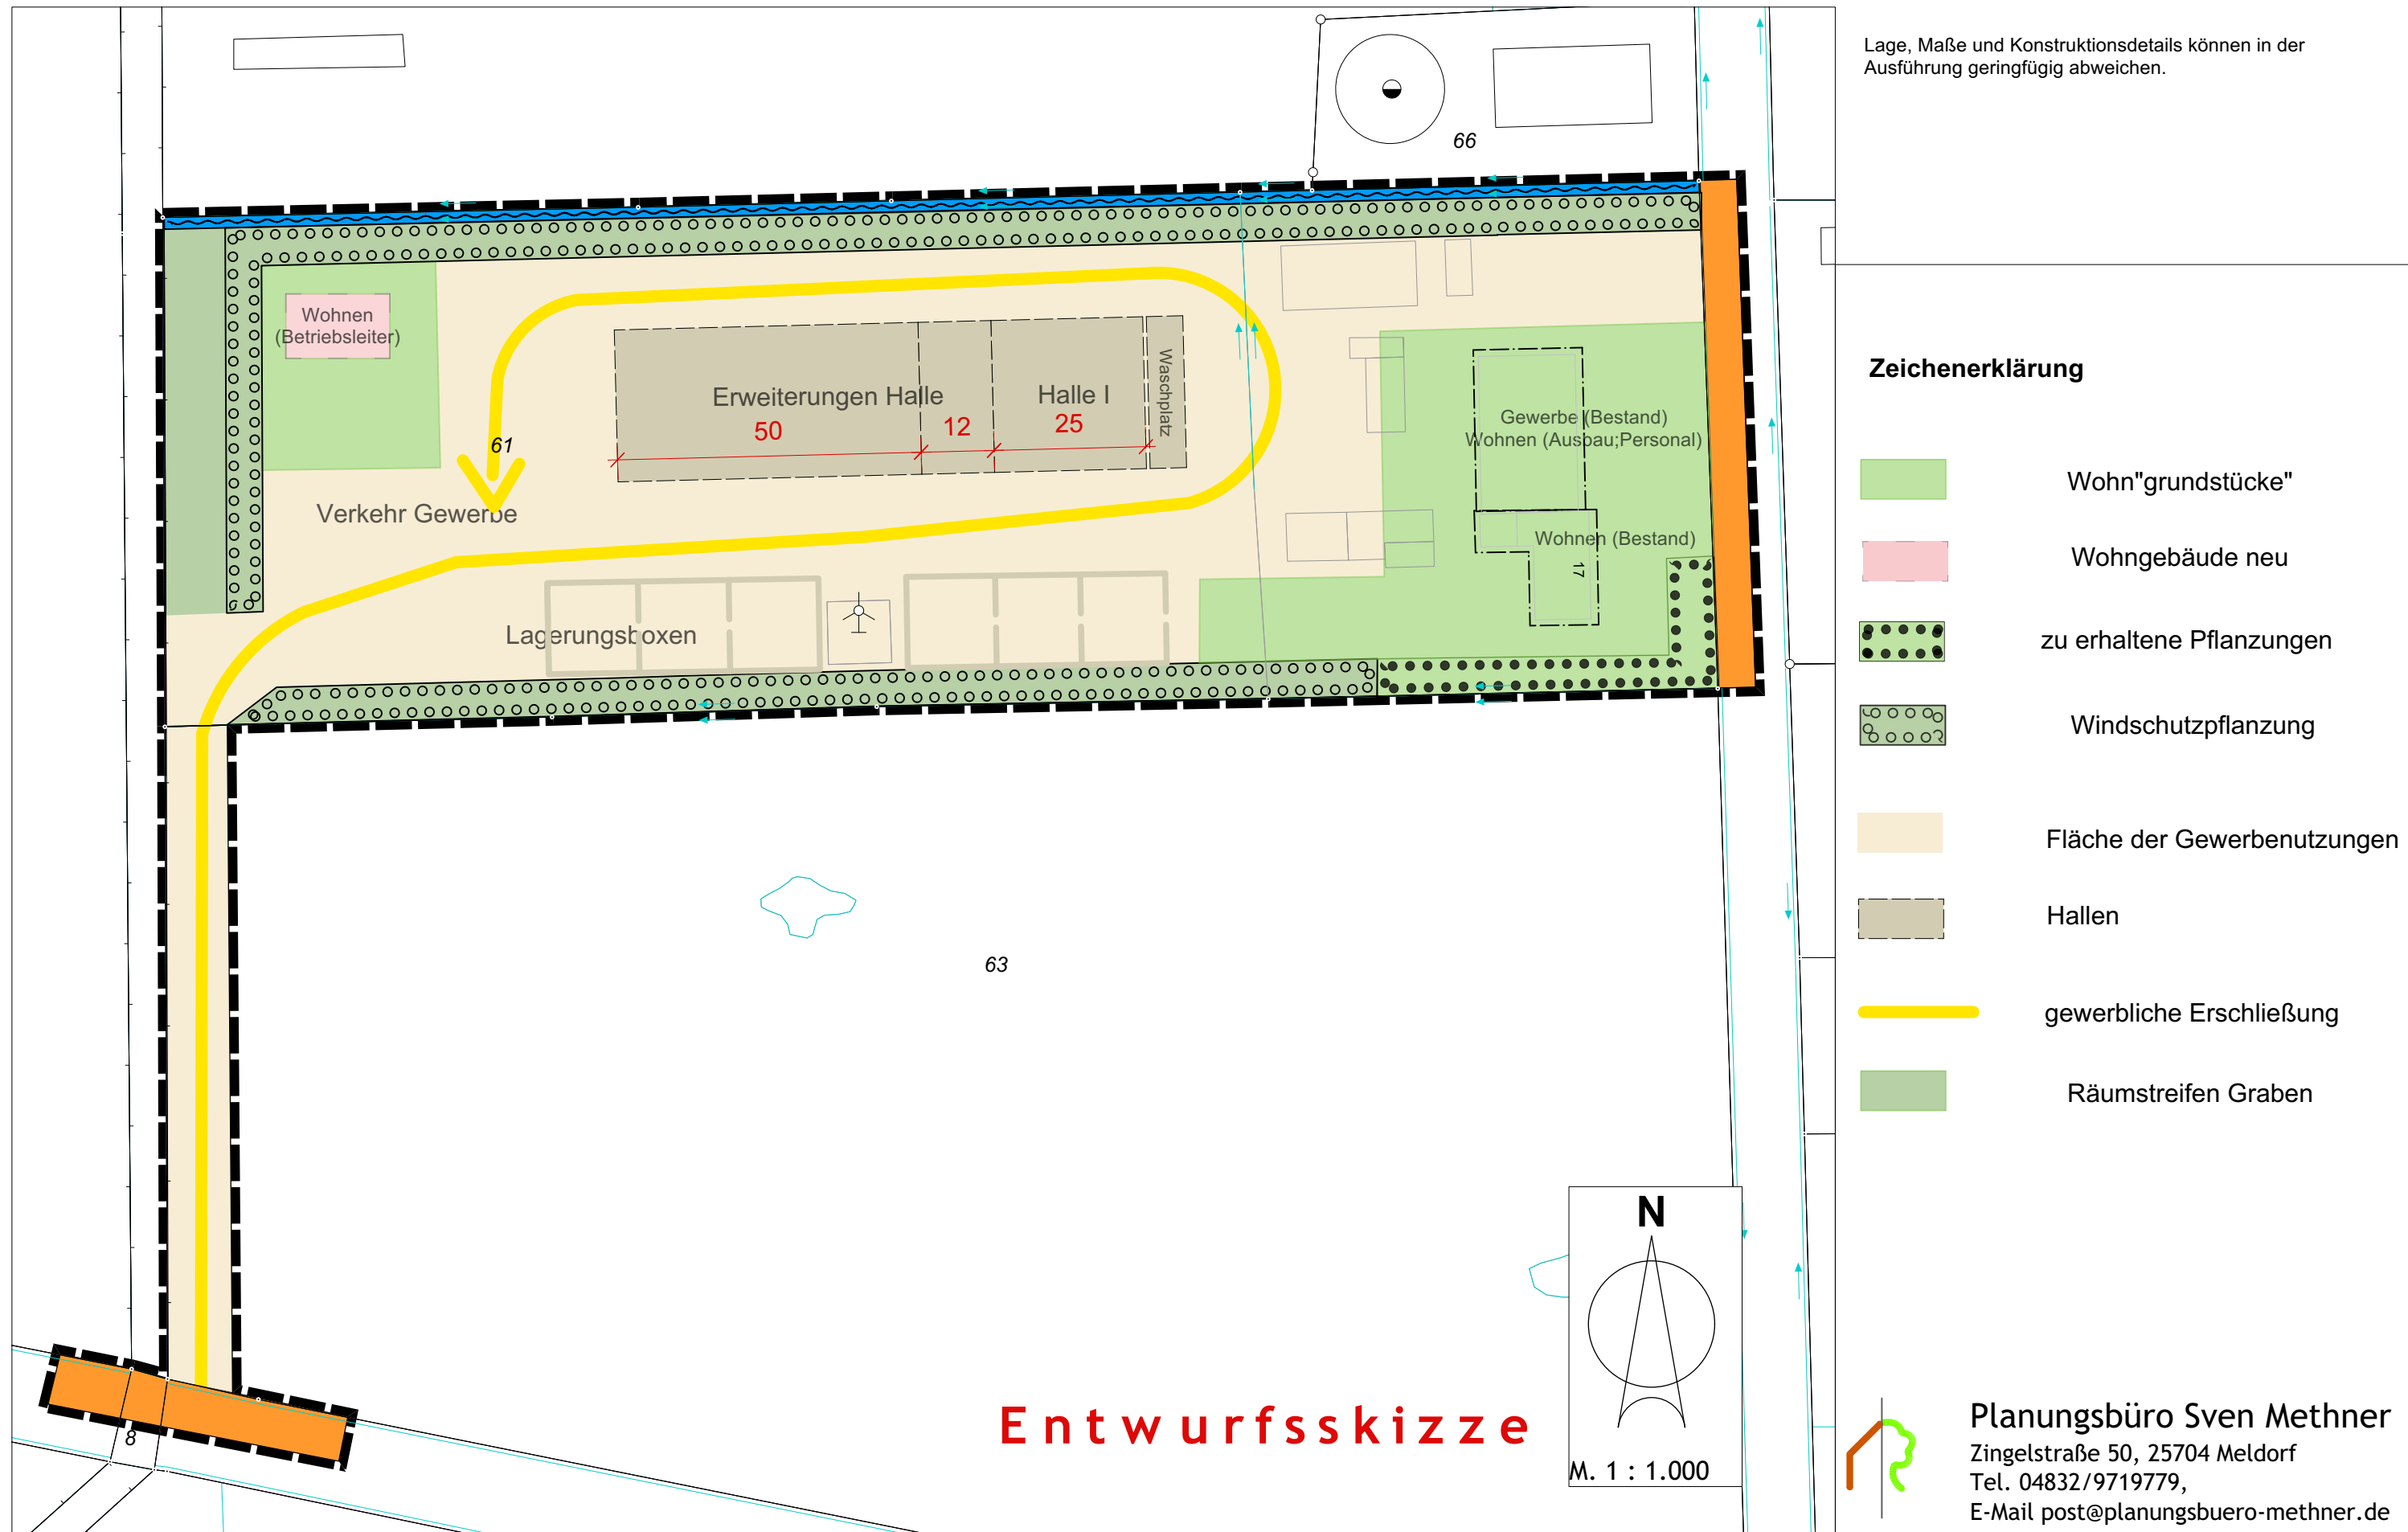

Lage, Maße und Konstruktionsdetails können in der Ausführung geringfügig abweichen.

Zeichenerklärung

- Wohn"grundstücke"
- Wohngebäude neu
- zu erhaltene Pflanzungen
- Windschutzpflanzung
- Fläche der Gewerbenutzungen
- Hallen
- gewerbliche Erschließung
- Räumstreifen Graben

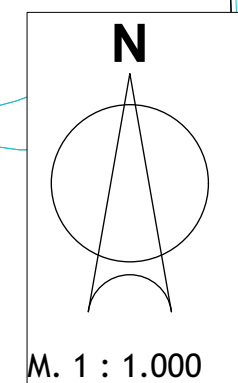

Entwurfsskizze

Planungsbüro Sven Methner
 Zingelstraße 50, 25704 Meldorf
 Tel. 04832/9719779,
 E-Mail post@planungsbuero-methner.de